



ΕΦΗΜΕΡΙΣ ΤΗΣ ΚΥΒΕΡΝΗΣΕΩΣ

ΤΗΣ ΕΛΛΗΝΙΚΗΣ ΔΗΜΟΚΡΑΤΙΑΣ

ΤΕΥΧΟΣ ΤΕΤΑΡΤΟ   Αρ. Φύλλου 61

31 Ιανουαρίου 1997

ΠΕΡΙΕΧΟΜΕΝΑ

ΠΟΛΕΟΔΟΜΙΑ

ΑΠΟΦΑΣΕΙΣ

ΠΟΛΕΟΔΟΜΙΑ

ΑΠΟΦΑΣΕΙΣ

Αριθ. 713/64/97 (1)

Αναγνώριση της οδού Αρίωνος που συνδέει τη Λ. Μαραθώνος με τους οικισμούς Αγ. Κυριακής και Αγ. Νικολάου Λούτσας ως κύριας δημοτικής οδού.

Ο ΝΟΜΑΡΧΗΣ ΑΝΑΤ. ΑΤΤΙΚΗΣ

Έχοντας υπόψη:

1) Τις διατάξεις του από 17.7.23 Ν.Δ. «περί σχεδίων πόλεων και κωμών του Κράτους», όπως τροποποιήθηκε και συμπληρώθηκε μεταγενέστερα.

2) Τις διατάξεις του Ν. 2218/94 «Ίδρυση Νομαρχιακής Αυτοδιοίκησης, Τροποποίηση διατάξεων για την πρωτοβάθμια αυτοδιοίκηση και την περιφέρεια και άλλες διατάξεις (ΦΕΚ 90/τ.Α'/13.6.94) και τις όμοιες του Ν. 2240/94» συμπλήρωση διατάξεων για τη Νομαρχιακή Αυτοδιοίκηση και άλλες διατάξεις (ΦΕΚ 153/Α/16.9.94) με τις οποίες ιδρύθηκαν οι Νομαρχιακές Αυτοδιοικήσεις.

3) Τον ισχύοντα οργανισμό εσωτ. λειτουργίας των Υπηρεσιών της Νομαρχιακής Αυτοδιοίκησης Ανατ. Αττικής (ΦΕΚ 400Β/95).

4) Τις διατάξεις του Α.Ν. 314/68, όπως τροποποιήθηκαν και συμπληρώθηκαν με το Ν.Δ. 1018/71.

5) Τις διατάξεις του Π.Δ. 183 ΦΕΚ 70Α/86 περί εγκρίσεως τροποποιήσεων σχεδίων πόλεων.

6) Την υπ' αριθμόν 78/94 Απόφαση του Δ. Συμβουλίου Σπάτων.

7) Το πρακτικό 4 της 22 Συνεδρίας της 25.7.96 του ΣΧΟΠΝΑΑ.

8) Την υπ' αριθμ. 2638/94 βεβαίωση του Δήμου Σπάτων ότι με την τροποποίηση δεν επιβαρύνεται ο δημοτικός προϋπολογισμός.

9) Τις διατάξεις του άρθρου 29Α του Ν. 1558/85, όπως προστέθηκε με το άρθρο 27 του Ν. 2081/1992 (ΦΕΚ 154Α) και το γεγονός, ότι με τις διατάξεις αυτής της απόφασης δεν προκαλείται δαπάνη εις βάρος του Δημοτικού προϋπολογισμού, αποφασίζουμε:

Εγκρίνουμε την αναγνώριση της οδού Αρίωνος που συνδέει τη Λ. Μαραθώνος με τους οικισμούς Αγ. Κυριακής και Αγ. Νικολάου Λούτσας ως κύρια δημοτική οδό, όπως απεικονίζεται στο συνημμένο απόσπασμα χάρτου σε κλίμακα 1:10.000


Η απόφαση αυτή να δημοσιευθεί στην Εφημερίδα της Κυβερνήσεως.

Παλλήνη, 15 Ιανουαρίου 1997

Ο Νομάρχης

ΔΗΜ. ΦΡΑΓΚΟΣ

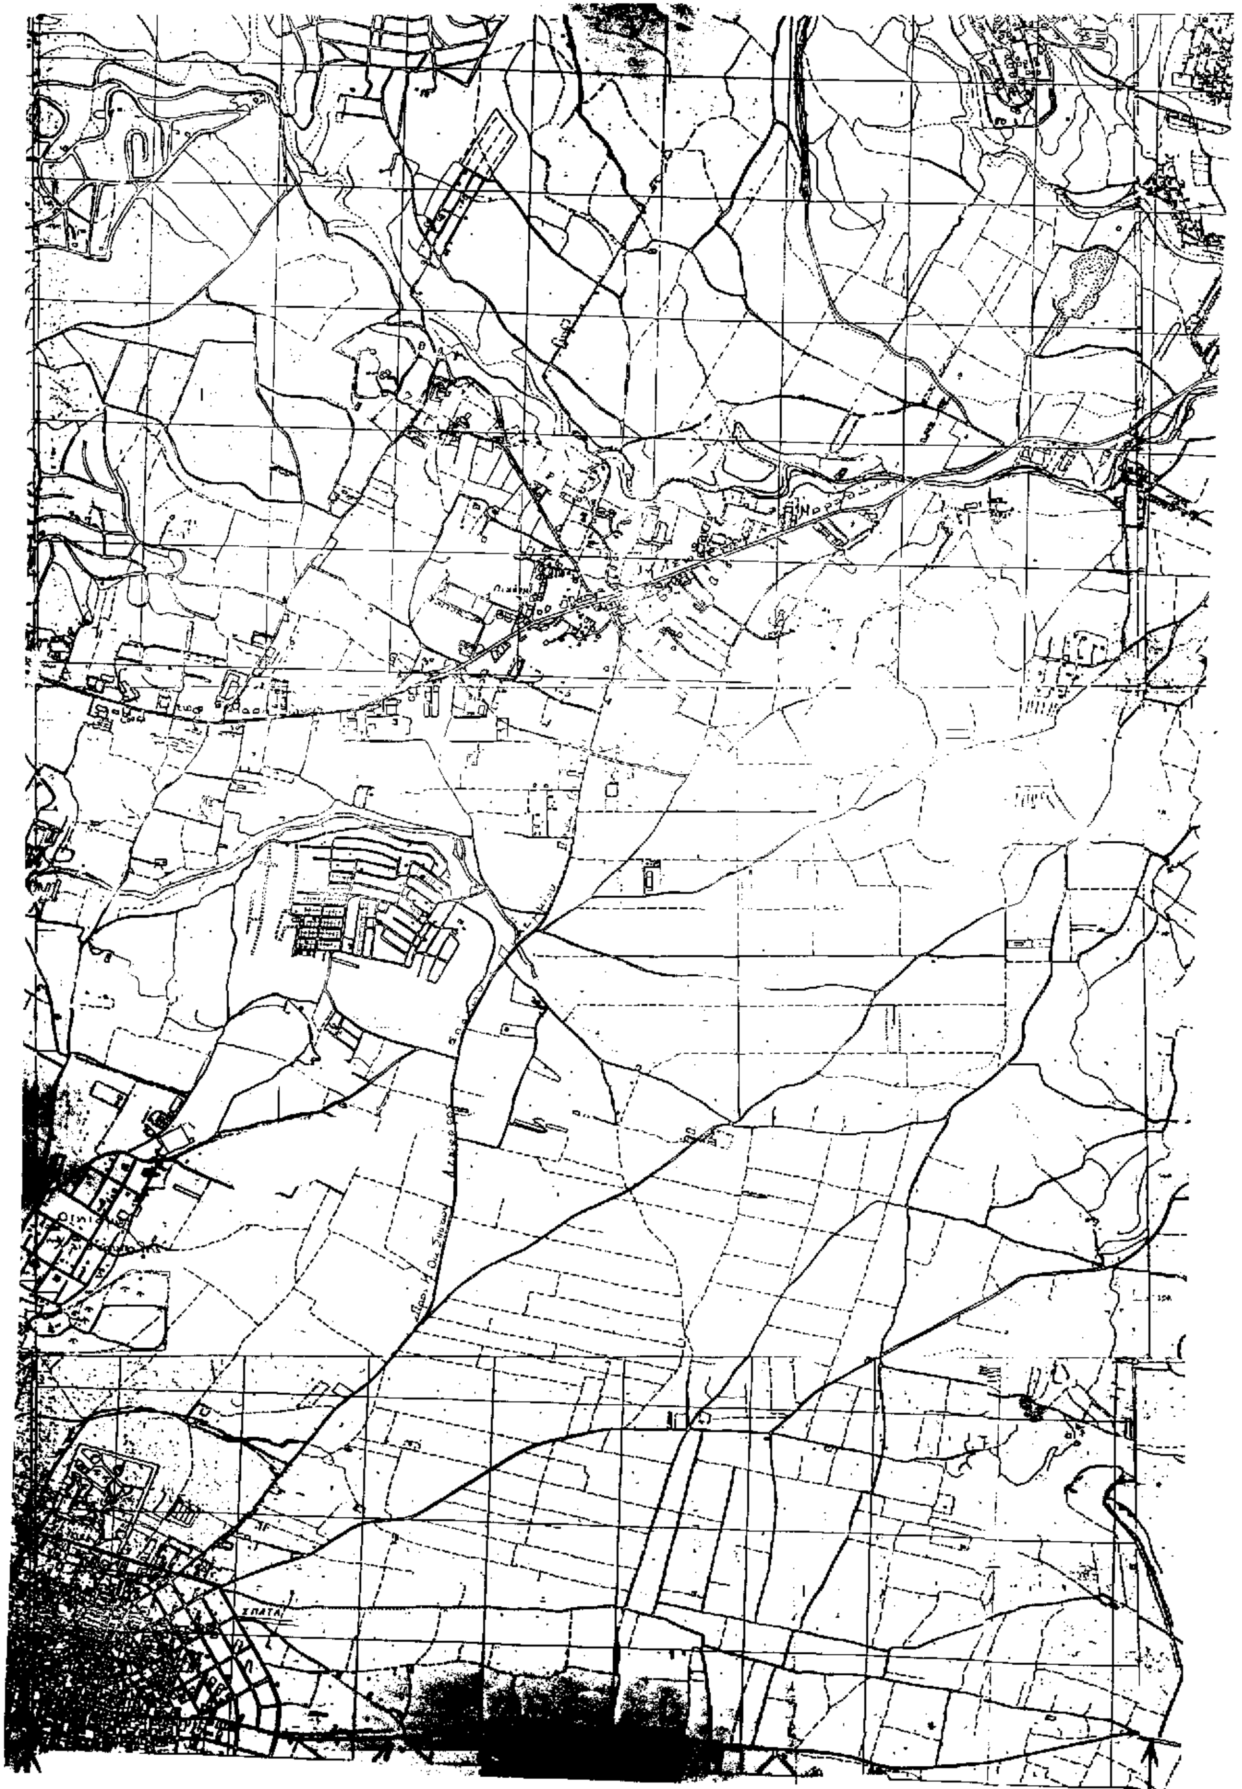


ΣΠΑΤΑ

ΕΛΛΗΝΙΚΗ ΔΗΜΟΚΡΑΤΙΑ
ΝΟΜΑΡΧΙΑΚΗ ΑΥΤ/ΣΗ Α. ΑΤΤΙΚΗΣ
Δ/ΝΣΗ: ΧΩΡ. ΠΟΛ. ΠΕΡ/ΝΤΟΣ
ΤΜΗΜΑ: ΠΟΛ/ΚΟΥ ΣΧΕΔΙΑΣΜΟΥ
ΓΡΑΦΕΙΟ: ΤΡΟΠΟΠΟΙΗΣΕΩΝ


Εγκρίνεται η αναγνώριση ως Κυρίας Δημοτικής η οδός: Α.Β.Γ.Δ.Ε. Αρίωνος (αρ. φακ. 2638/94)

του Δήμου Σπάτων.

Εγκρίνεται με την υπ' αρ. Ε13/64/97 απόφαση του Νομάρχη Α. Αττικής

Ο ΝΟΜΑΡΧΗΣ

ΔΗΜ. ΦΡΑΓΚΟΣ

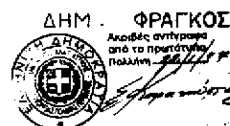

Αριθ. 3467/392/96/97 (2)

Αναγνώριση της οδού που συνδέει τη Λεωφ. Σπάτων - Πικερμίου με τον οικισμό Πετρέζας ως κύρια δημοτική οδό του Δήμου Σπάτων.

Ο ΝΟΜΑΡΧΗΣ ΑΝΑΤ. ΑΤΤΙΚΗΣ

Έχοντας υπόψη:

1) Τις διατάξεις του από 17.7.23 Ν.Δ. «περί σχεδίων πόλεων και κωμών του Κράτους», όπως τροποποιήθηκε και συμπληρώθηκε μεταγενέστερα.

2) Τις διατάξεις του Ν. 2218/94 «Ίδρυση Νομαρχιακής Αυτοδιοίκησης, Τροποποίηση διατάξεων για την πρωτοβάθμια αυτοδιοίκηση και την περιφέρεια και άλλες διατάξεις (ΦΕΚ 90/τ.Α'/13.6.94) και τις όμοιες του Ν. 2240/94» συμπλήρωση διατάξεων για τη Νομαρχιακή Αυτοδιοίκηση και άλλες διατάξεις (ΦΕΚ 153/Α/16.9.94) με τις οποίες ιδρύθηκαν οι Νομαρχιακές Αυτοδιοικήσεις.

3) Τον ισχύοντα οργανισμό εσωτ. λειτουργίας των Υπηρεσιών της Νομαρχιακής Αυτοδιοίκησης Ανατ. Αττικής (ΦΕΚ 400Β/95).

4) Τις διατάξεις του Α.Ν. 314/68, όπως τροποποιήθηκαν και συμπληρώθηκαν με το Ν.Δ. 1018/71.

5) Τις διατάξεις του Π.Δ. 183 ΦΕΚ 70Α/86 περί εγκρίσεως τροποποιήσεων σχεδίων πόλεων.

6) Την υπ' αριθμόν 28/96 Απόφαση του Δ. Συμβουλίου Σπάτων.

7) Το πρακτικό 4 της 22 Συνεδρίας της 25.7.96 του ΣΧΟΠΝΑΑ.

8) Την υπ' αριθμ. 603/96 βεβαίωση του Δήμου Σπάτων ότι με την τροποποίηση δεν επιβαρύνεται ο δημοτικός προϋπολογισμός.

9) Τις διατάξεις του άρθρου 29Α του Ν. 1558/85, όπως προστέθηκε με το άρθρο 27 του Ν. 2081/1992 (ΦΕΚ 154Α) και το γεγονός, ότι με τις διατάξεις αυτής της απόφασης δεν προκαλείται δαπάνη εις βάρος του Δημοτικού προϋπολογισμού, αποφασίζουμε:

Εγκρίνουμε την αναγνώριση της οδού που συνδέει τη Λεωφ. Σπάτων - Πικερμίου με τον οικισμό Πετρέζας του Δήμου Σπάτων ως κύρια δημοτική οδό, όπως απεικονίζεται στο συνημμένο απόσπασμα χάρτου σε κλίμακα 1:10.000


Η απόφαση αυτή να δημοσιευθεί στην Εφημερίδα της Κυβερνήσεως.

Παλλήνη, 15 Ιανουαρίου 1997

Ο Νομάρχης

ΔΗΜ. ΦΡΑΓΚΟΣ

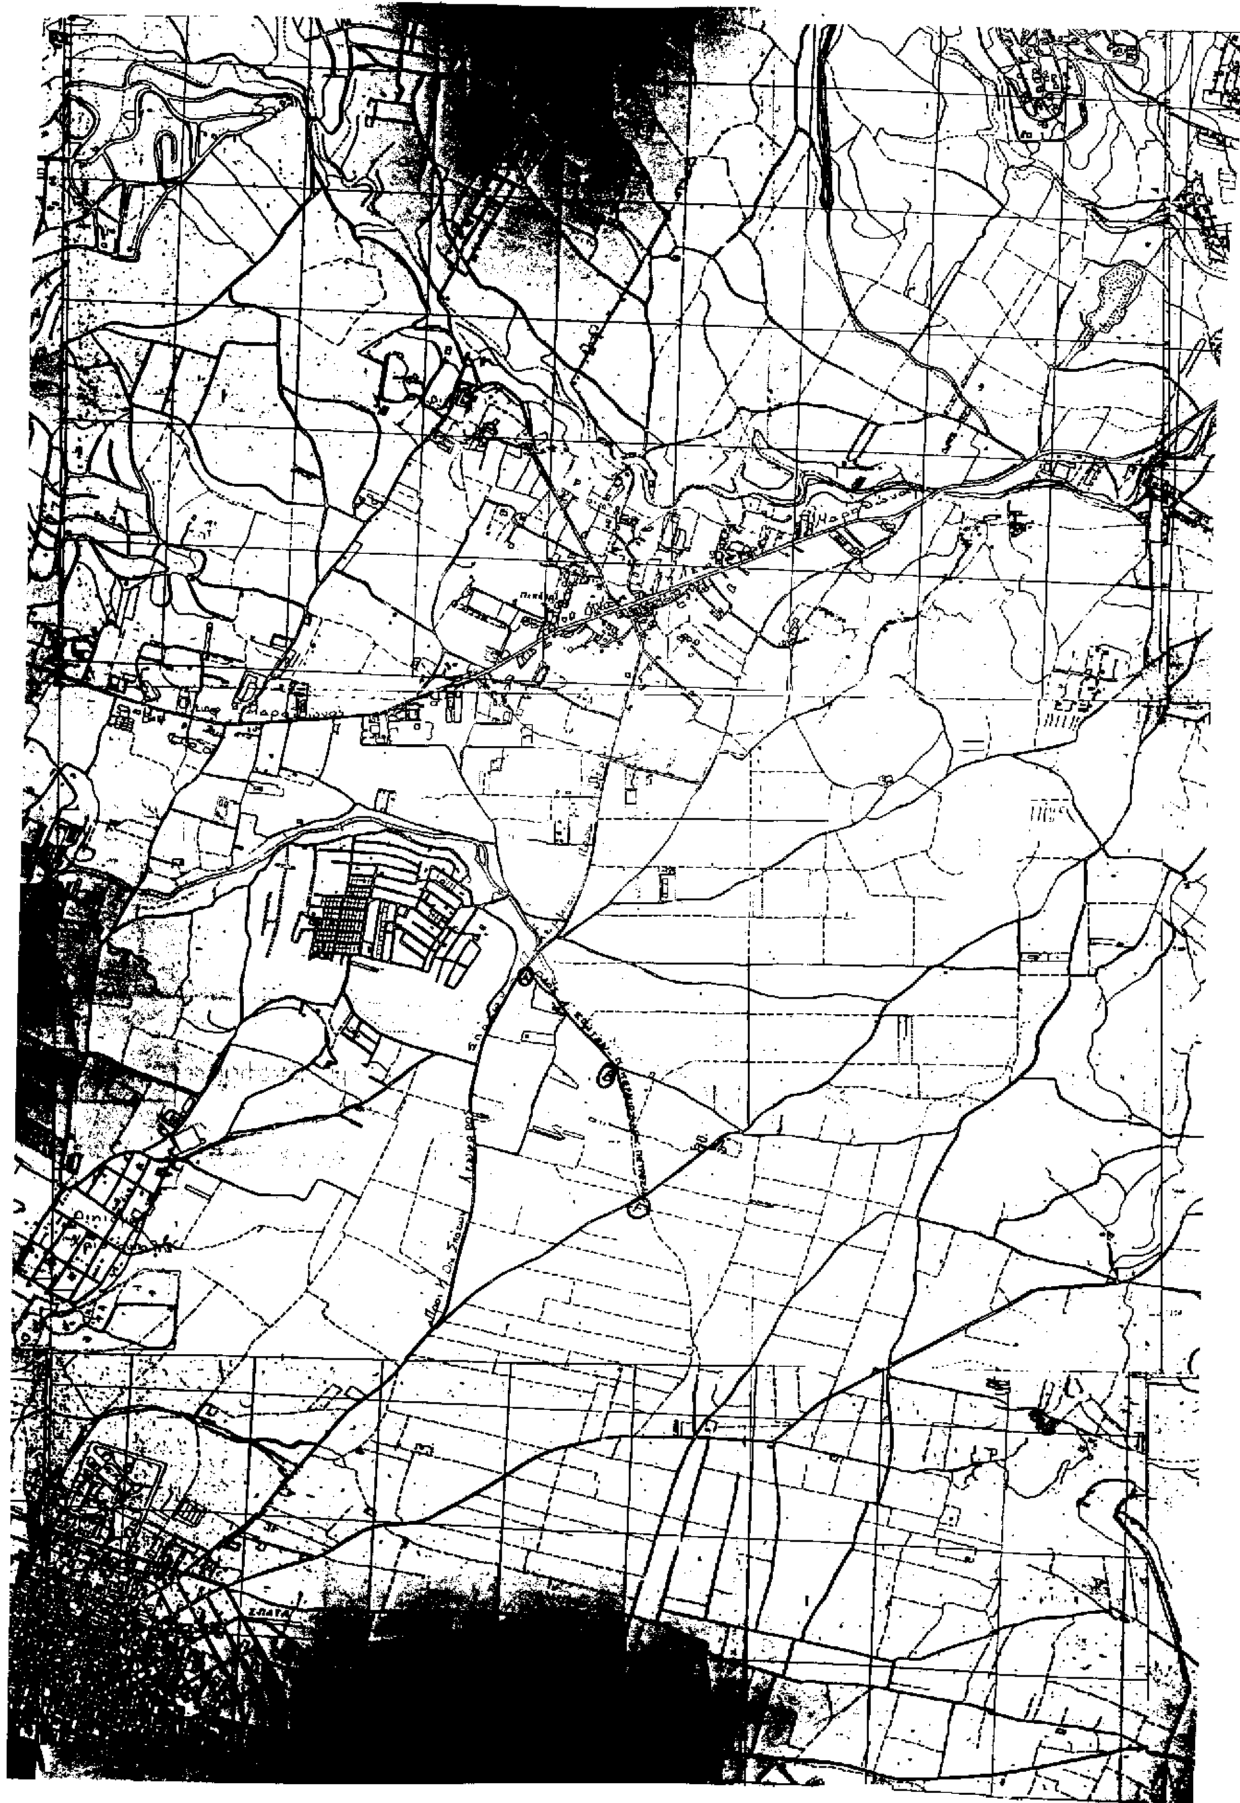


ΣΠΑΤΑ

ΕΛΛΗΝΙΚΗ ΔΗΜΟΚΡΑΤΙΑ
ΝΟΜΑΡΧΙΑΚΗ ΑΥΤ/ΣΗ Α. ΑΤΤΙΚΗΣ
Δ/ΝΣΗ: ΧΩΡ. ΠΟΛ. ΠΕΡ/ΝΤΟΣ
ΤΜΗΜΑ: ΠΟΛ/ΚΟΥ ΣΧΕΔΙΑΣΜΟΥ
ΓΡΑΦΕΙΟ ΤΡΟΠΟΠΟΙΗΣΕΩΝ

Εγκρίνεται η αναγνώριση ως Κυριας Δημοτικής η οδός: Α.Β.Γ. Λεωφ. Σπατων-Πικερμιου-Οικισμο Πετρεζας (αρ. φακ. 604/96) του Δήμου Σπάτων.

Εγκρίνεται με την υπ' αρ. 3467/392/96/97 απόφαση του Νομάρχη Α. Αττικής

Ο ΝΟΜΑΡΧΗΣ

ΔΗΜ. ΦΡΑΓΚΟΣ

